

东部分公司南山水务泥渣站捞砂机控制柜改造服务采购项目预询价公告

深圳市深水生态环境技术有限公司就东部分公司南山水务泥渣站捞砂机控制柜改造服务采购项目进行预询价，欢迎符合资质并有意向的供应商提交预询价报价，有关事项如下：

一、预询价方

深圳市深水生态环境技术有限公司

二、项目名称

东部分公司南山水务泥渣站捞砂机控制柜改造服务采购项目

三、资格要求

- 1、投标人必须为中国境内注册的独立企业法人，具有合法经营资格。
- 2、本项目不接受联合体投标；
- 3、本项目不允许转包、分包。

四、项目内容

东部分公司南山水务泥渣站捞砂机控制柜改造服务采购项目内容如下：

南山水务泥渣站捞砂机控制柜改造材料清单						
序号	材料名称	型号规格	单位	数量	生产厂家	备注
1	交流塑壳断路器	NSX250F TMD 200 3P3D F	只	1	施耐德电气	电气元器件清单 仅供参考，具体详见附件 1 电气图纸, 以图纸为准
2	三相电压表	450V	只	1	正泰电器	
3	电流表	0-150A	只	1	正泰电器	
4	电流互感器	BH-0.66 30 I 200/5A 0.5级	只	1	正泰电器	
5	电压转换开关		只	1	正泰电器	
6	交流微型断路器	iC65N-D10A/3P	只	3	施耐德电气	
7	交流微型断路器	iC65N-D10A/3P	只	2	施耐德电气	
8	交流微型断路器	iC65N-D20A/3P	只	2	施耐德电气	
9	交流塑壳断路器	NSX100mB TMD 63 3P F	只	1	施耐德电气	
10	交流塑壳断路器	NSX100mB TMD 63 3P F	只	1	施耐德电气	

11	交流微型断路器	iC65N-C10A/1P	只	7	施耐德电气
12	交流接触器	LC1D09M7C	只	3	施耐德电气
13	交流接触器	LC1D09M7C	只	1	施耐德电气
14	交流接触器	LC1D65M7C (22KW)	只	1	施耐德电气
15	热过载继电器	LRD08C	只	1	施耐德电气
16	热过载继电器	LRD06C	只	1	施耐德电气
17	热过载继电器	LRD350C	只	1	施耐德电气
18	热过载继电器	LRD08C	只	1	施耐德电气
19	热过载继电器	LRD10C	只	1	施耐德电气
20	熔断器	5A	只	9	正泰电器
21	排风扇	Φ200, 220V	只	1	
22	开关电源	NDR-240-24	只	1	明纬
23	中间继电器	DC24V	只	4	施耐德
24	中间继电器	AC220V	只	4	施耐德
25	指示灯	DC24V	只	2	施耐德
26	指示灯	AC220V	只	11	施耐德
27	三档转换开关		只	2	施耐德
28	急停开关		只	1	施耐德
29	按钮开关		只	22	施耐德
30	三控插座	15A	只	2	
31	变频器	ACS510-01-012A-4+ACS-CP -C 基本控制盘 +ACS/H-CP-EXT 螺钉式控制盘安装组件+OCAT-02 控制盘 3 米连线	只	2	ABB
32	变频器	ACS510-01-05A6-4+ACS-CP -C 基本控制盘 +ACS/H-CP-EXT 螺钉式控制盘安装组件+OCAT-02 控制盘 3 米连线	只	1	ABB
33	变频器	ACS510-01-046A-4+ACS-CP -C 基本控制盘 +ACS/H-CP-EXT 螺钉式控制盘安装组件+OCAT-02 控制盘 3 米连线	只	1	ABB
34	接线端子	5 位, 60A	项	1	
35	接线端子	40 位, 20A	项	1	

36	电控柜	2000X900X350	台	1	2.0MM 钢板	户外防雨柜（双层门，外层门防雨表面刷生态公司 logo，内层门为控制按钮等安装面板）
37	搅拌机 1 电缆	4*1.5	米	20		
38	搅拌机 1 电缆	3*2.5+1*1.5	米	20		
39	回流泵电缆	3*2.5+1*1.5	米	20		
40	刮砂机电缆	4*1.5	米	25		
41	格栅电机电缆	4*10+1*6	米	30		
43	人工费					
44	辅料					
45	总计		台	1		

注：报价含税、人工、材料、加工、调试等一切费用。

五、报价要求

1、付款方式：合同签订后，捞砂机控制柜改造并安装调试完成验收合格后，支付该款项 100%。

六、报价格式

1. 报价单（详见附表 1）；
2. 投标承诺函

***以上文件均须加盖投标人公章**

六、验收条件：

1、捞砂机控制柜改造并安装调试完成，试运行出现的问题已全部解决。稳定运行 7 天无故障。

七、递交报价文件的截止时间、地点

1. 方式：所有报价文件可通过电子邮件发送至联系人邮箱

lin.yuxi@szwatereco.com 邮件标题格式：“报价文件+项目名称+投标人全称”。

2. 接收报价文件截止时间：2025 年 9 月 11 日 18:00（北京时间）之前，逾期或不符合规定的报价文件恕不接受。

联系人：林浴喜 电话：15218386987。

八、本项目的联系方式：

可按下列地址以**书面或邮箱**的形式查询：

预询价方：深圳市深水生态环境技术有限公司

地 址：深圳市罗芳水质净化厂

联 系 人：林浴喜 15218386987

欢迎各供应商到现场勘察、确认。

深圳市深水生态环境技术有限公司

2025 年 09 月 08 日

南山水务泥渣站捞砂机控制柜改造项目报价单

序号	材料名称	型号规格	单位	数量	品牌	单价（含税）	总价（含税）	备注
1	交流塑壳断路器	NSX250F TMD 200 3P3D F	只	1	施耐德电气			电气元器件清单仅供参考， 具体详见附件 1 电气图纸， 以图纸为准
2	三相电压表	450V	只	1	正泰电器			
3	电流表	0-150A	只	1	正泰电器			
4	电流互感器	BH-0.66 30 I 200/5A 0.5 级	只	1	正泰电器			
5	电压转换开关		只	1	正泰电器			
6	交流微型断路器	iC65N-D10A/3P	只	3	施耐德电气			
7	交流微型断路器	iC65N-D10A/3P	只	2	施耐德电气			
8	交流微型断路器	iC65N-D20A/3P	只	2	施耐德电气			
9	交流塑壳断路器	NSX100mB TMD 63 3P F	只	1	施耐德电气			
10	交流塑壳断路器	NSX100mB TMD 63 3P F	只	1	施耐德电气			
11	交流微型断路器	iC65N-C10A/1P	只	7	施耐德电气			
12	交流接触器	LC1D09M7C	只	3	施耐德电气			
13	交流接触器	LC1D09M7C	只	1	施耐德电气			
14	交流接触器	LC1D65M7C（22KW）	只	1	施耐德电气			
15	热过载继电器	LRD08C	只	1	施耐德电气			
16	热过载继电器	LRD06C	只	1	施耐德电气			
17	热过载继电器	LRD350C	只	1	施耐德电气			
18	热过载继电器	LRD08C	只	1	施耐德电气			
19	热过载继电器	LRD10C	只	1	施耐德电气			
20	熔断器	5A	只	9	正泰电器			
21	排风扇	Φ200，220V	只	1				
22	开关电源	NDR-240-24	只	1	明纬			
23	中间继电器	DC24V	只	4	施耐德			

24	中间继电器	AC220V	只	4	施耐德			
25	指示灯	DC24V	只	2	施耐德			
26	指示灯	AC220V	只	11	施耐德			
27	三档转换开关		只	2	施耐德			
28	急停开关		只	1	施耐德			
29	按钮开关		只	22	施耐德			
30	三控插座	15A	只	2				
31	变频器	ACS510-01-012A-4+ACS-CP-C 基本控制盘 +ACS/H-CP-EXT 螺钉式控制盘安装组件 +OCAT-02 控制盘 3 米连线	只	2	ABB			
32	变频器	ACS510-01-05A6-4+ACS-CP-C 基本控制盘 +ACS/H-CP-EXT 螺钉式控制盘安装组件 +OCAT-02 控制盘 3 米连线	只	1	ABB			
33	变频器	ACS510-01-046A-4+ACS-CP-C 基本控制盘 +ACS/H-CP-EXT 螺钉式控制盘安装组件 +OCAT-02 控制盘 3 米连线	只	1	ABB			
34	接线端子	5 位, 60A	项	1				
35	接线端子	40 位, 20A	项	1				
36	电控柜	2000X900X350	台	1	2.0MM 钢板			户外防雨柜（双层门，外层 门防雨表面刷生态公司 logo，内层门为控制按钮等 安装面板）
37	搅拌机 1 电缆	4*1.5	米	20				
38	搅拌机 1 电缆	3*2.5+1*1.5	米	20				
39	回流泵电缆	3*2.5+1*1.5	米	20				
40	刮砂机电缆	4*1.5	米	25				
41	格栅电机电缆	4*10+1*6	米	30				

43	人工费		项	1				
44	辅料		项	1				
不含税总价：大写****元整					小写：¥***元			
合计税额：大写****元整					小写：¥***元			
含税总价：大写****元整					小写：¥***元			

备注：以上报价含税、含加工材料费、加工人工、运费等一切费用。

报价单位：

报价日期：

报价联系人：

联系电话：

附表 2

承诺函

本人_____（身份证号码：_____）代表_____有限公司参加东部分公司南山水务泥渣站捞砂机控制柜改造服务采购项目报价。在此，本单位郑重承诺，本单位与本项目其他报价方不存在负责人为同一人、股权关系、董监高关系或其他可能影响采购活动公平、公正进行的关系。



_____有限公司已核实上述承诺内容。如承诺不属实，
_____有限公司愿意无条件接受：

- 1. 宣布_____有限公司投标废标。
- 2. 取消_____有限公司的中标资格。
- 3. 列入投标黑名单。
- 4. 不予退还投标保证金。

特此承诺。

投 标 人（ 盖 章 ）：_____有限公司
法定或授权代表人(签字/ 盖章)：_____
出 具 日 期：_____2025年 月 日

附件 1： 电气图纸

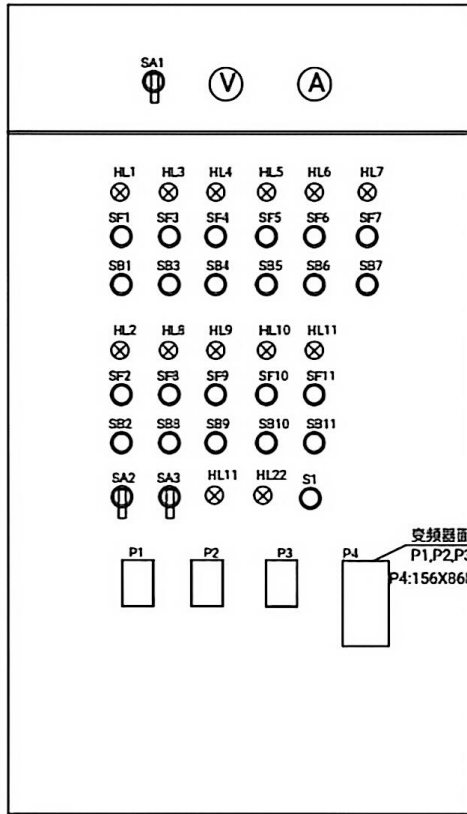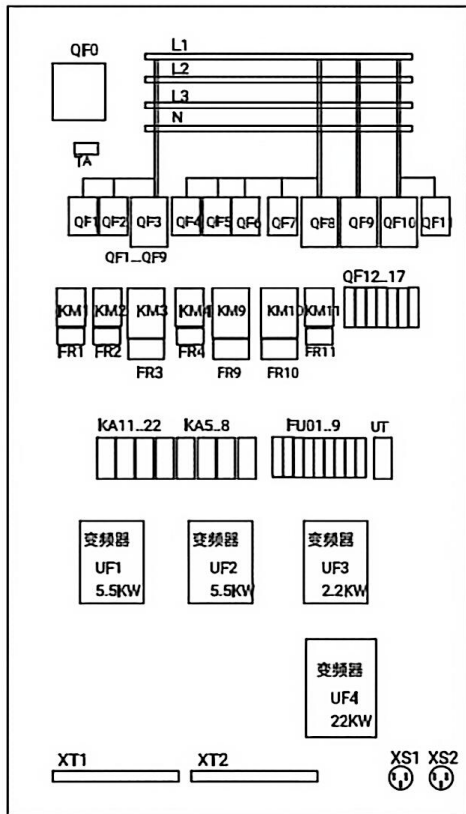

主电控柜元件布置示意图

U1	V1	W1	U2	V2	W2	U4	V4	W4	U5	V5	W5	U6	V6	W6	U7	V7	W7	U11	V11	W11	N	N	N	24+	DC-1	DC-2	24+	DC-3	DC-4										
1	2	3	4	5	6	7	8	9	10	11	12	13	14	15	16	17	18	19	20	21	22	23	24	25	26	27	28	29	30	31	32	33	34	35	36	37	38	39	40
U1	V1	W1	U2	V2	W2	U4	V4	W4	U5	V5	W5	U6	V6	W6	U7	V7	W7	U11	V11	W11				24+	DC-1	DC-2	24+	DC-3	DC-4										

液泵	真空泵	格电机	搅拌机1	搅拌机2	刮砂机	皮带机
VV-4X1.5	VV-4X1.5	VV-4X1.5	VV-3X2.5+1X1.5	VV-3X2.5+1X1.5	VV-4X1.5	VV-4X1.5


水箱液位计	沉淀池液位计
VV-3X1	VV-3X1


U3	V3	W3	U8	V8	W8	U9	V9	W9	U10	V10	W10																										
1	2	3	4	5	6	7	8	9	10	11	12	13	14	15	16	17	18	19	20																		
U3	V3	W3	U8	V8	W8	U9	V9	W9	U10	V10	W10																										



吸砂泵	回流泵	振动电机1	振动电机2
VV-4X10+1X6	VV-4X10+1X6	VV-4X10+1X6	VV-4X10+1X6

总工程师		移动式砂水分离器	设计阶段	设计图
审核			工程号	
设计负责人			图号	
校核			张数	
设计		电气图	比例	
绘图			日期	
会签				

电柜尺寸高X宽X深=2000X1000X350毫米
骨架式结构，采用厚度为2.0MM钢板制作
喷朔，两侧开百页窗，顶部装排风扇

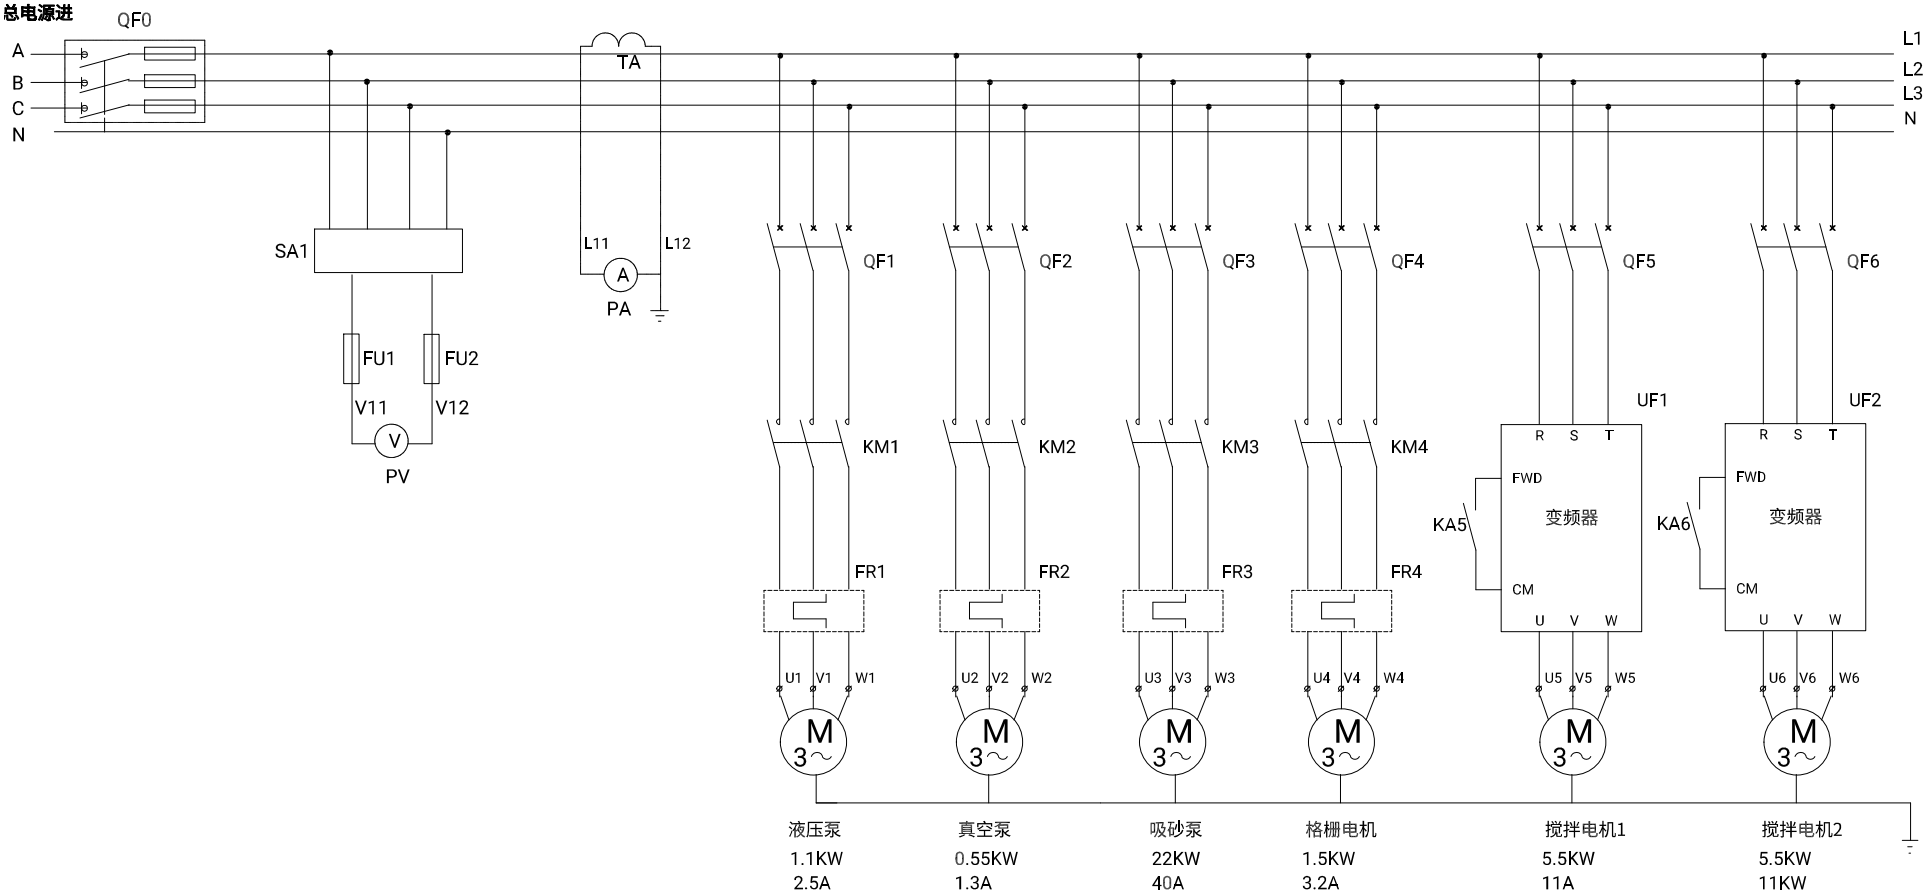

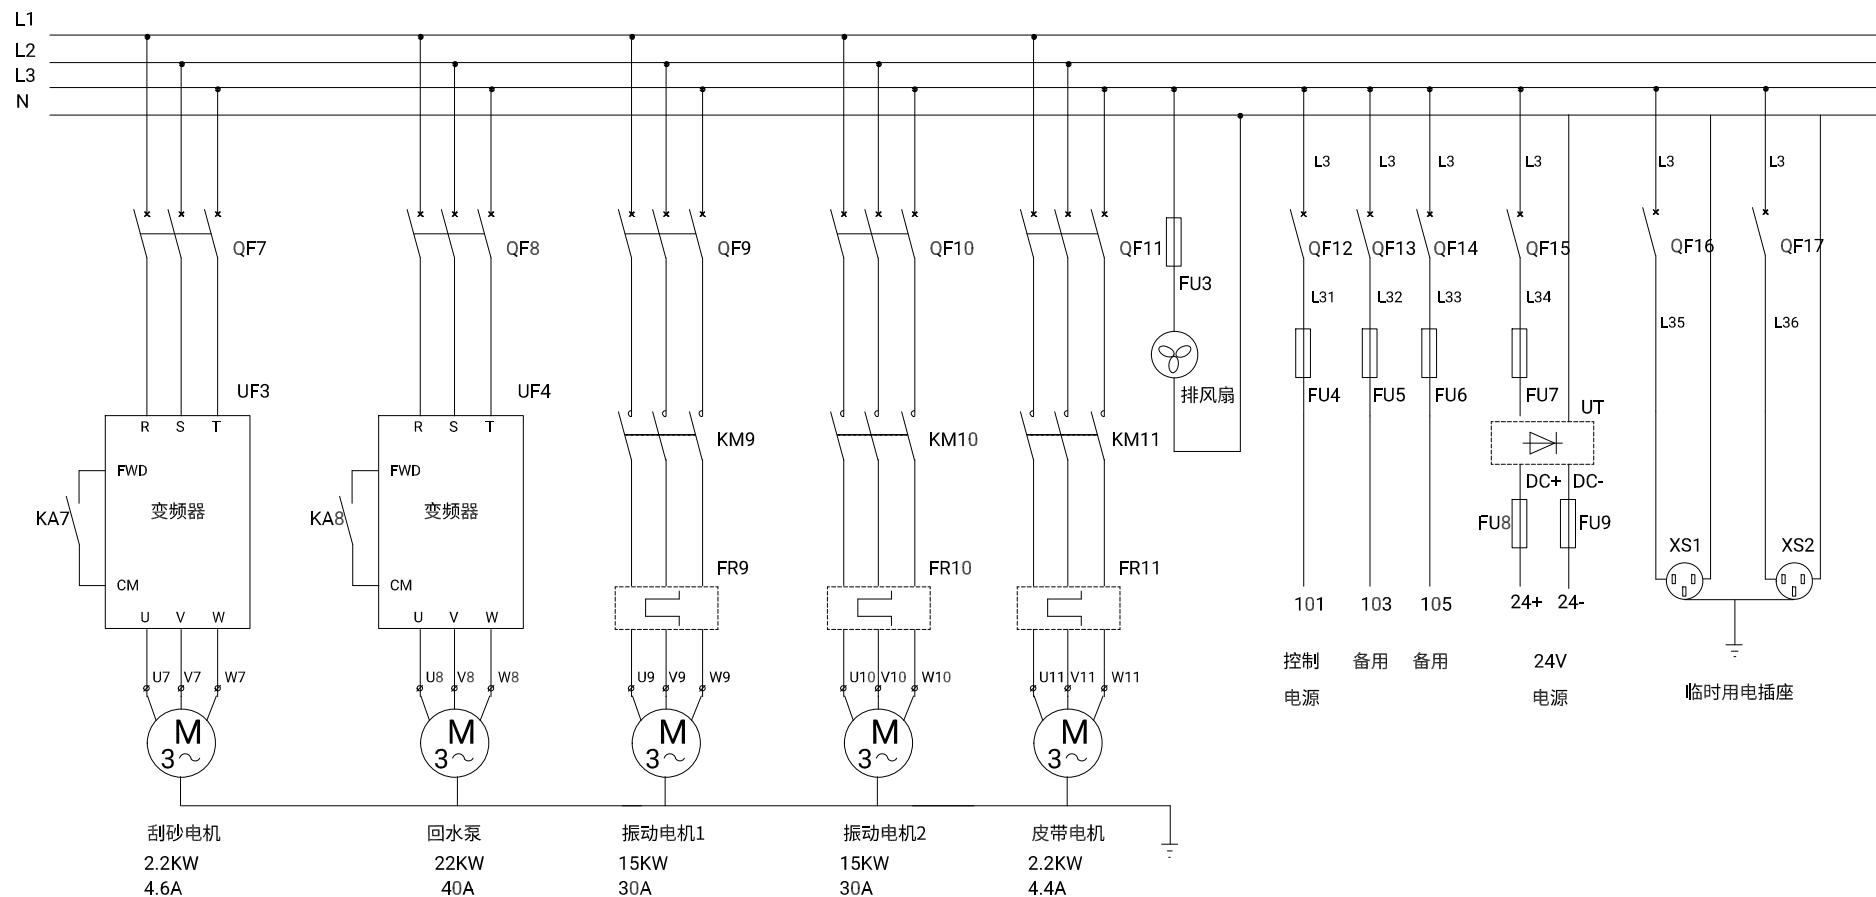

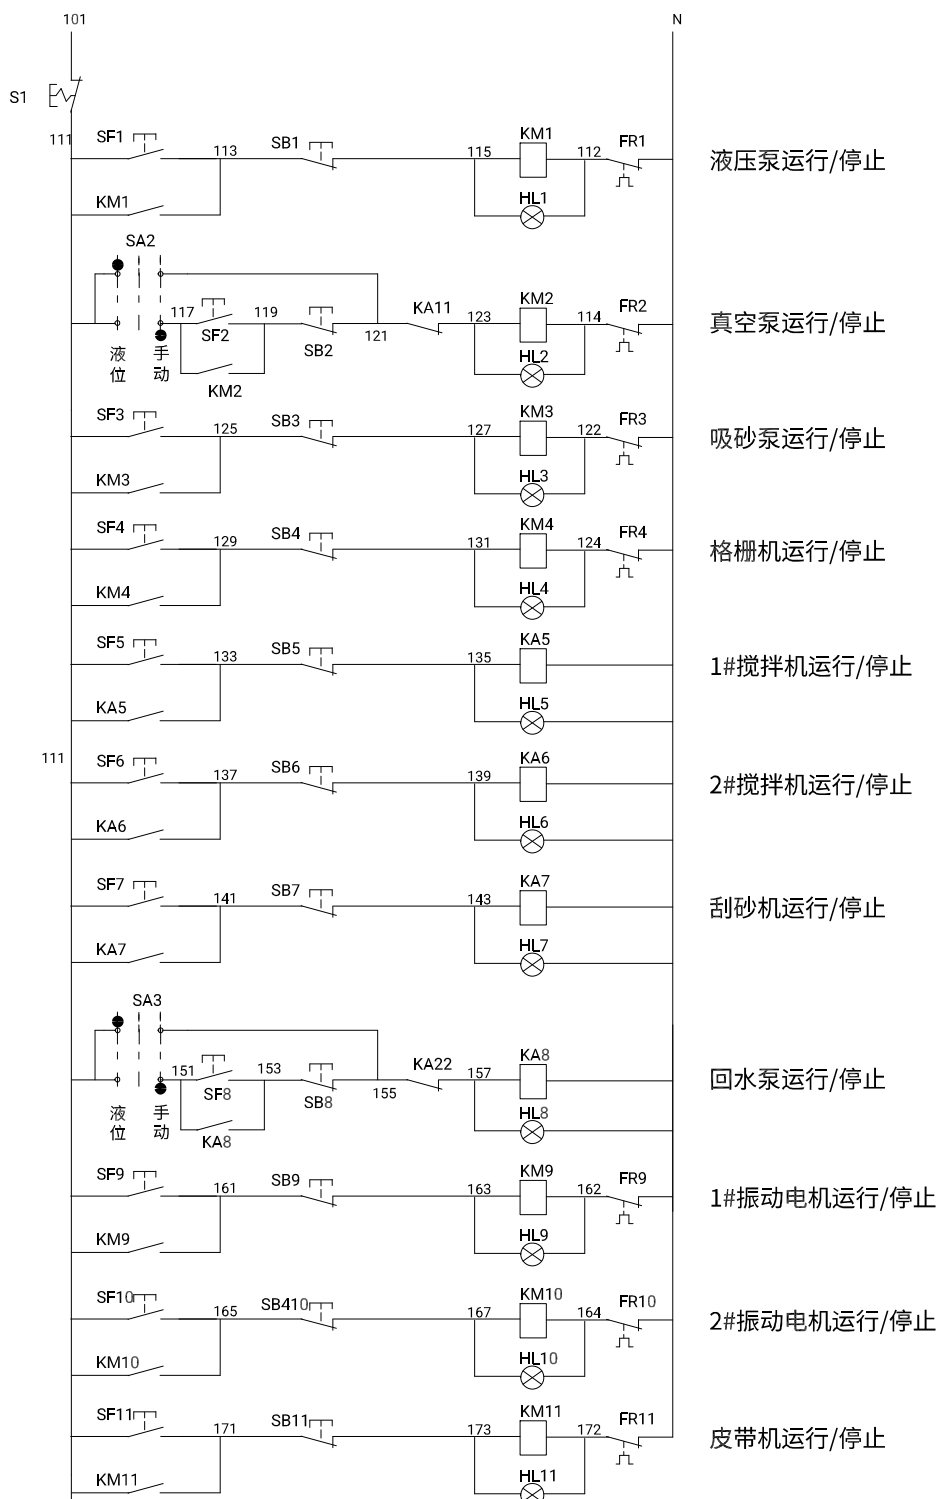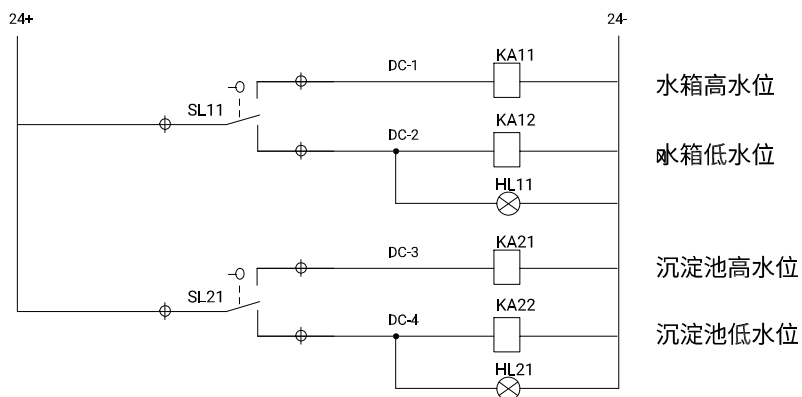

附件 2： 控制柜门 logo 样式图

